


XÃ CỬA CẠN VÀ XÃ CỬA DƯƠNG - THÀNH PHỐ PHÚ QUỐC - TỈNH KIẾN GIANG
QUY HOẠCH PHÂN KHU TỶ LỆ 1/2000 KHU DÂN CƯ VÀ TÁI ĐỊNH CƯ TẠI KHU VỰC ĐỒNG CÂY SAO
BẢN ĐỒ QUY HOẠCH TỔNG MẶT BẰNG SỬ DỤNG ĐẤT

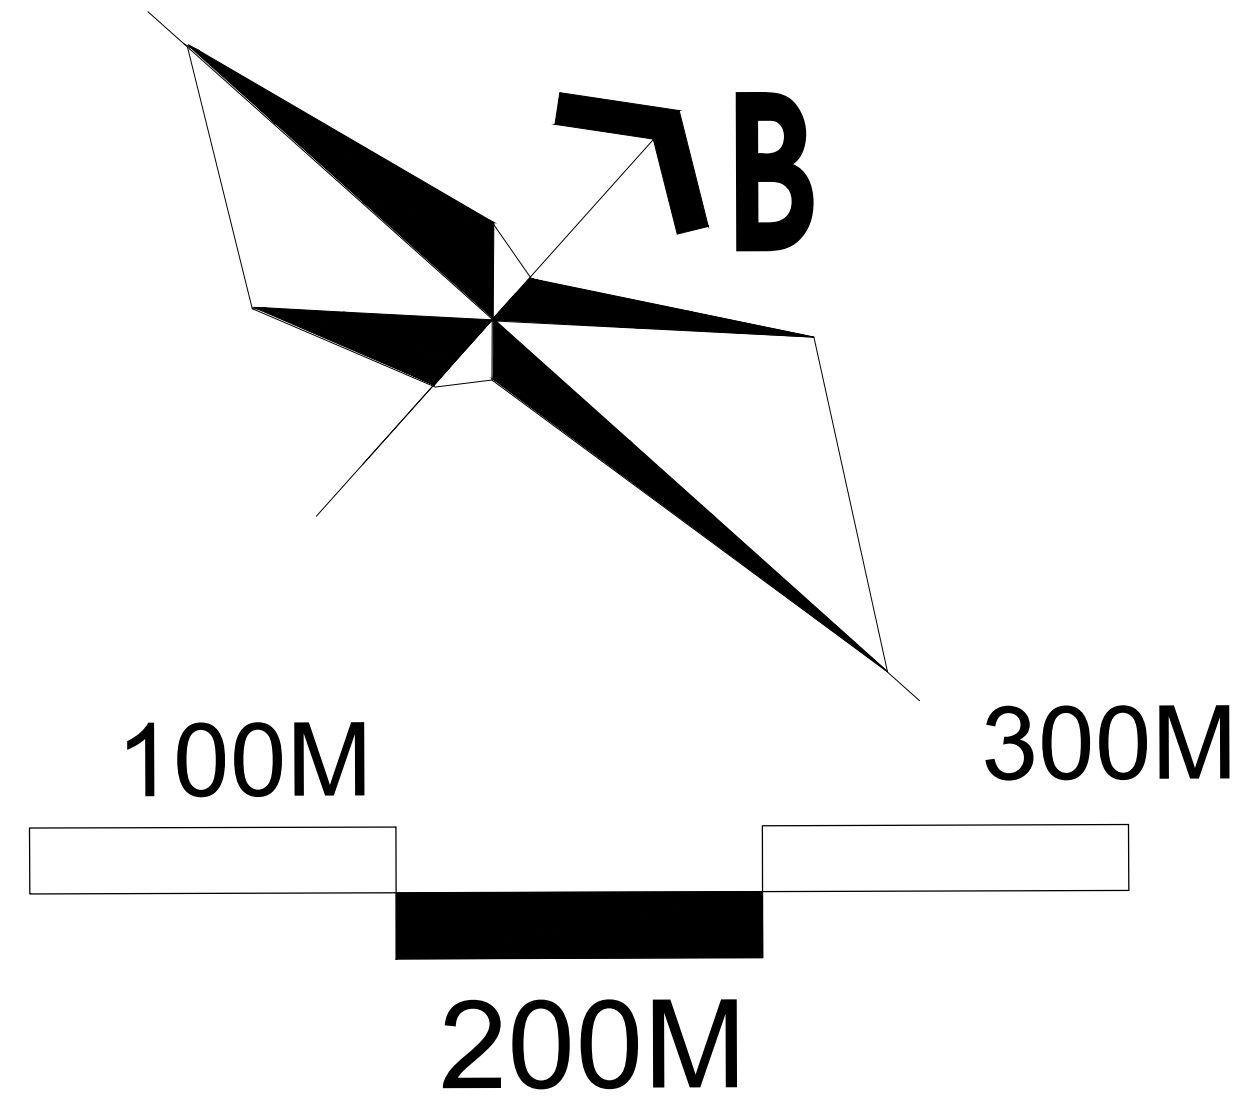

KÍ HIỆU:


- ĐẤT Ồ TÁI ĐỊNH CƯ
- ĐẤT Ồ THẤP TẦNG
- ĐẤT Ồ CAO TẦNG
- ĐẤT Ồ HỖN HỢP
- ĐẤT THƯỜNG MẠI DỊCH VỤ
- ĐẤT HÀNH CHÍNH CÔNG CỘNG
- ĐẤT VĂN HÓA
- ĐẤT Y TẾ
- ĐẤT GIÁO DỤC
- ĐẤT CÔNG VIÊN CÂY XANH
- ĐẤT CÂY XANH CẢNH QUAN
- MẶT NƯỚC
- ĐẤT HẠ TẦNG KỸ THUẬT
- ĐẤT BỀN XE
- ĐƯỜNG ĐI BỘ
- ĐƯỜNG GIAO THÔNG
- RANH QUY HOẠCH

BẢNG CƠ CẤU SỬ DỤNG ĐẤT

TẢI NHIỀU HƠN FILE QUY HOẠCH PHÚ QUỐC TẠI PhuQuocHome.Vn

BẢNG TỔNG HỢP QUY HOẠCH SỬ DỤNG ĐẤT

ĐƯỜNG
DƯƠNG ĐÔNG - CỬA CẠN

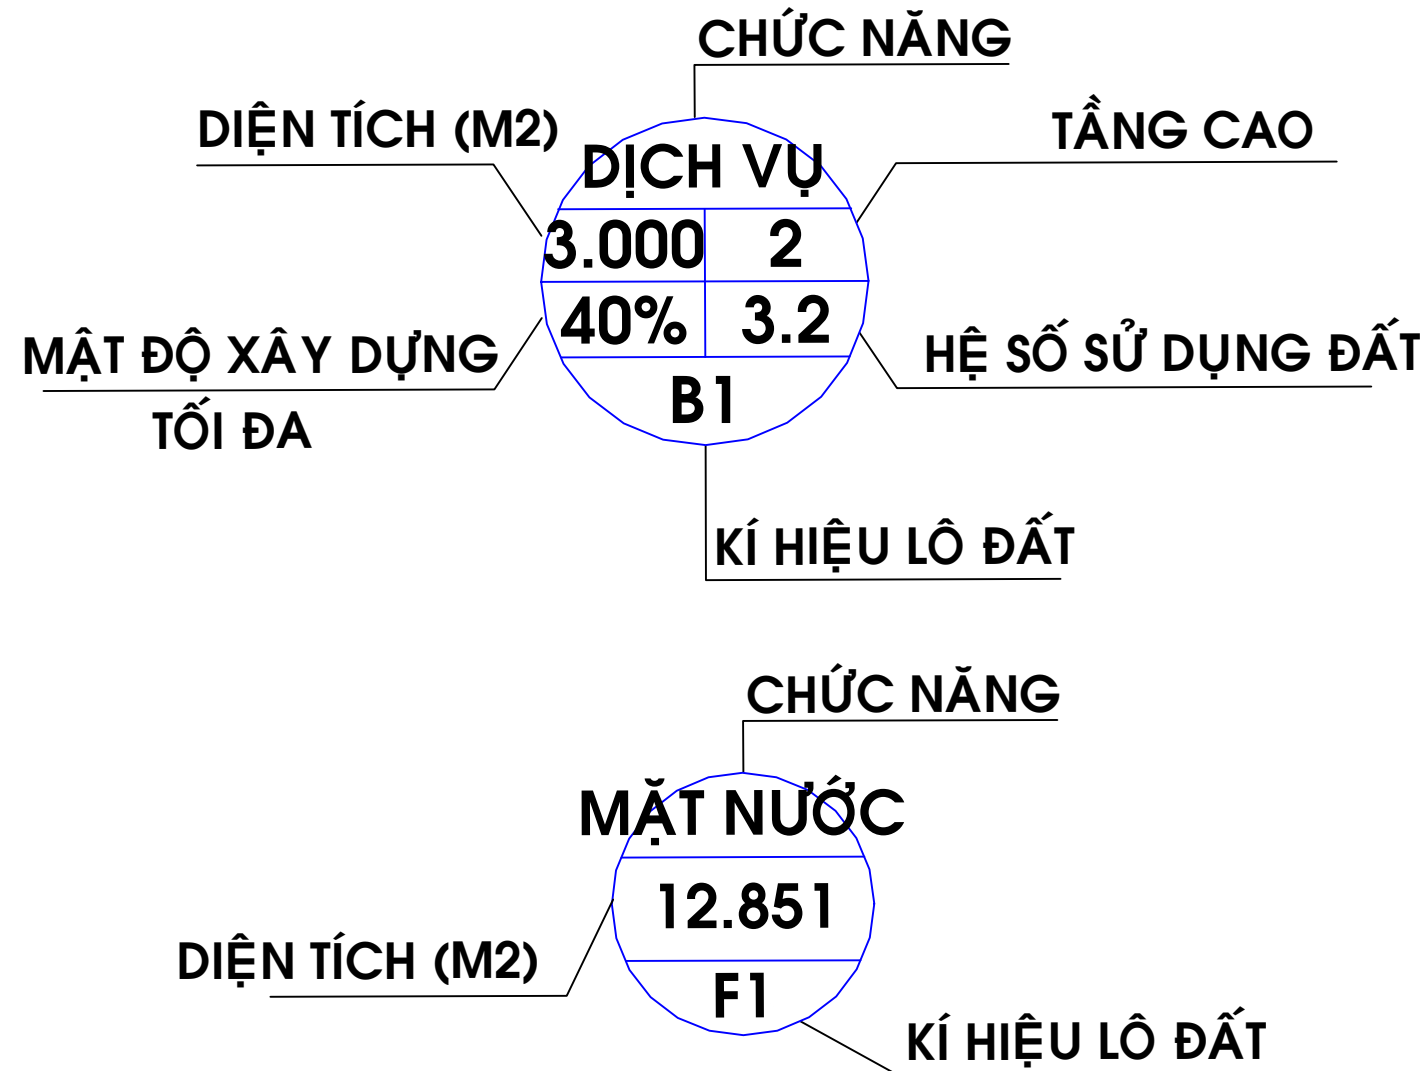

CƠ QUAN PHÊ DUYỆT: UBND TỈNH KIẾN GIANG			
Kính theo Quyết định số: 248/QĐ-UBND, ngày 04 tháng 10 năm 2022			
CƠ QUAN THẨM ĐỊNH: SỞ XÂY DỰNG TỈNH KIẾN GIANG			
Kính theo Tờ trình số: 2233/TTr-SĐ, ngày 27 tháng 9 năm 2022			
CƠ QUAN TỔ CHỨC LẬP QUY HOẠCH: BAN QUẢN LÝ KHU KINH TẾ PHÚ QUỐC			
Kính theo Tờ trình số: 46/TTr-BQLKKT, ngày 05 tháng 9 năm 2022			
CÔNG TRÌNH - ĐỊA ĐIỂM: QUY HOẠCH PHÂN KHU TỶ LỆ 1/2000 KHU DÂN CƯ VÀ TÁI ĐỊNH CƯ TẠI KHU VỰC ĐỒNG CÂY SAO XÃ CỬA CẠN VÀ XÃ CỬA DƯƠNG - THÀNH PHỐ PHÚ QUỐC - TỈNH KIẾN GIANG			
TÊN BẢN VẼ: BẢN ĐỒ QUY HOẠCH TỔNG MẶT BẰNG SỬ DỤNG ĐẤT			
BẢN VẼ: QH03	GHIẾP A0 (841 X 1700)	TỶ LỆ: 1/2000	NGÀY: 09/9/2022
THỂ HIỆN	KTS. NGUYỄN VŨ HOÀNG		
THIẾT KẾ	KTS. LÊ VĂN BẾN		
CHỦ NHIỆM	KTS. QUANG TRỌNG SANG		
QL - KỸ THUẬT	KS. NGUYỄN VĂN ĐỨC		
ĐƠN VỊ LẬP QUY HOẠCH:			
LÊ VĂN BẾN - GIÁM ĐỐC			
 CÔNG TY TNHH TƯ VẤN QUY HOẠCH KIẾN TRÚC NAM ĐẢO Số 01, Đại lộ Dương Văn Anh, P. Dương Đông, TP. Phú Quốc, T. Kiên Giang VPHD: 01. 800.000.000 - 01. 800.000.000, M. 8. 800.000.000, P. An Phú - TP. TP. HCM KIẾN THOS: (2017) 066604 - S. 01. 800.000.000			