




STT	HẠNG MỤC	DIỆN TÍCH (ha)
1	Hồ đào+ Khu Xử lý nước + Khu chức năng + Đường ống + Đường QL VH....	100
2	Bãi chứa đất	36.6

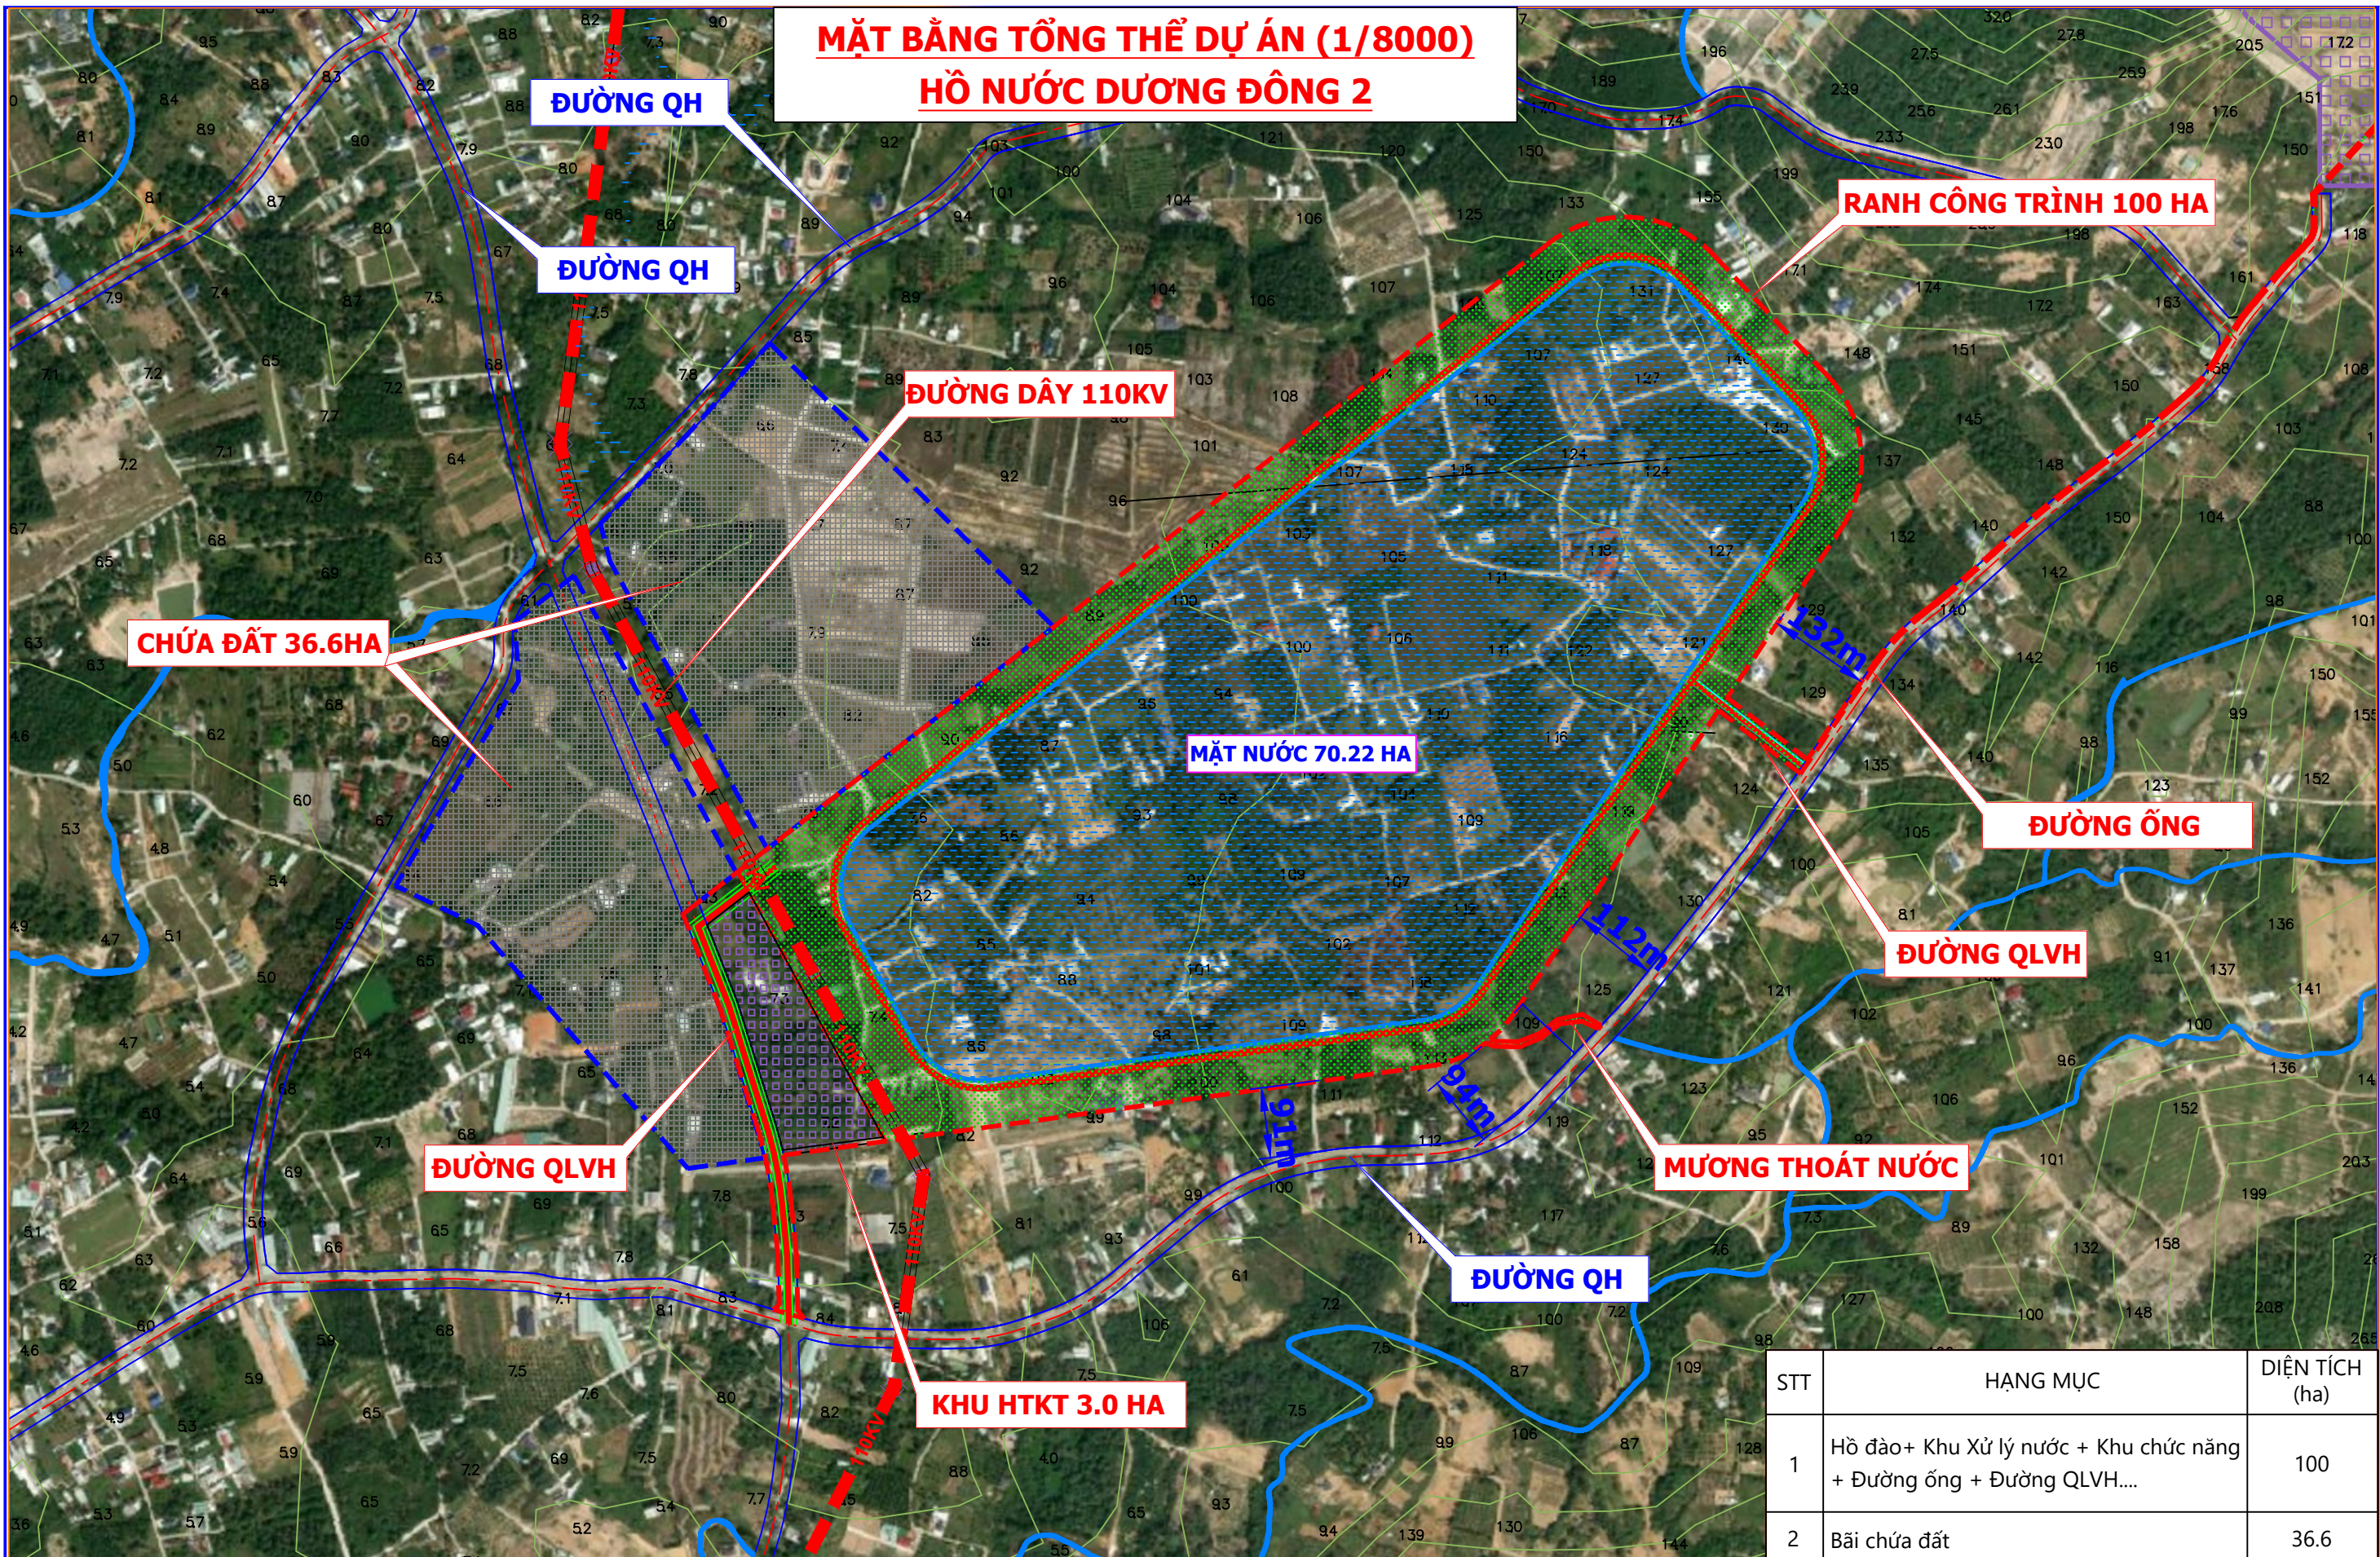