

XÃ CỬA CẠN - HUYỆN ĐẢO PHÚ QUỐC - TỈNH KIÊN GIANG
QUY HOẠCH CHI TIẾT XÂY DỰNG TỈ LỆ 1/2000
KHU DU LỊCH SINH THÁI BẮC VŨNG BẦU
BẢN ĐỒ QUY HOẠCH TỔNG MẶT BẰNG SỬ DỤNG ĐẤT

BẢNG TÍNH MẬT ĐỘ XÂY DỰNG THEO RANH RỪNG



LOẠI RỪNG	PHÂN KHU	DIỆN TÍCH	CÁC KHU CHỨC NĂNG	DTXD CÔNG TRÌNH (m2)	TỔNG DTXD CÔNG TRÌNH (m2)	MẬT ĐỘ XD CÔNG TRÌNH (%)
A (PHÂN KHU PHỤC HỒI SINH THÁI KHÔNG THUỘC QUY HOẠCH 1197 : 68.62 ha.)	A1	1,22	khu dịch vụ bãi tắm công cộng	260	26326	2,13
	A2	11,05	khu nhà nghỉ ven biển	4520		4,82
			khu dịch vụ giải trí du lịch dã ngoại	490		
			khu trung tâm dịch vụ	315		
	A3	56,35	khu nhà nghỉ ven đồi	4771		3,68
			khu thương mại dịch vụ	11520		
			khu công viên cây xanh - TĐTT	800		

BẢNG THỐNG KÊ CÁC THÔNG SỐ KỸ THUẬT

STT	LOẠI ĐẤT	DIỆN TÍCH (Ha)	TỈ LỆ CHẾ ĐẤT (%)	MẬT ĐỘ XÂY DỰNG CHUNG (%)	TẦNG CAO
A	ĐẤT THƯƠNG MẠI - DỊCH VỤ	32,49	17,11		
1	ĐẤT TRUNG TÂM DỊCH VỤ DU LỊCH	4,63	2,44		1-2,5
2	ĐẤT THƯƠNG MẠI DỊCH VỤ	21,43	11,38		1-2,5
3	ĐẤT DỊCH VỤ GIẢI TRÍ KHÁCH SẠN	6,43	3,36		1-5,0
B	ĐẤT NHÀ NGHỈ	51,32	27,02		
1	ĐẤT KHU NHÀ NGHỈ BỜ BIỂN	12,31	6,48	4,46	1-2,5
2	ĐẤT KHU NHÀ NGHỈ VEN RẠCH	11,45	6,03		1-2,5
3	ĐẤT KHU NHÀ NGHỈ TRÊN ĐỒI	27,56	14,51		1-2,5
C	ĐẤT CÂY XANH MẶT NƯỚC	90,15	47,46		
D	ĐẤT KỸ THUẬT	1,32	0,69		1-2,5
E	ĐẤT GIAO THÔNG QUẢNG TRƯỜNG	14,66	7,72		
TỔNG		189,94	100,00		

BẢNG CÂN BẰNG ĐẤT ĐAI

STT	LOẠI ĐẤT	DIỆN TÍCH (Ha)	TỶ LỆ (%)
I	ĐẤT THƯƠNG MẠI DỊCH VỤ	32,49	17,11
II	ĐẤT NHÀ NGHỈ	51,32	27,02
III	ĐẤT CÂY XANH MẶT NƯỚC	90,15	47,46
IV	ĐẤT KỸ THUẬT	1,32	0,69
V	ĐẤT GIAO THÔNG QUẢNG TRƯỜNG	14,66	7,72
TỔNG		189,94	100

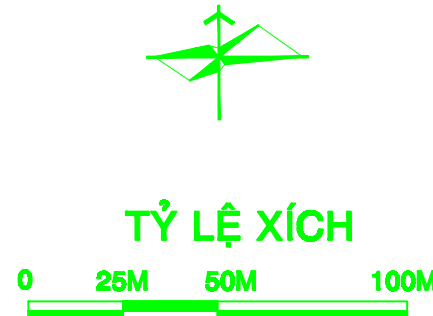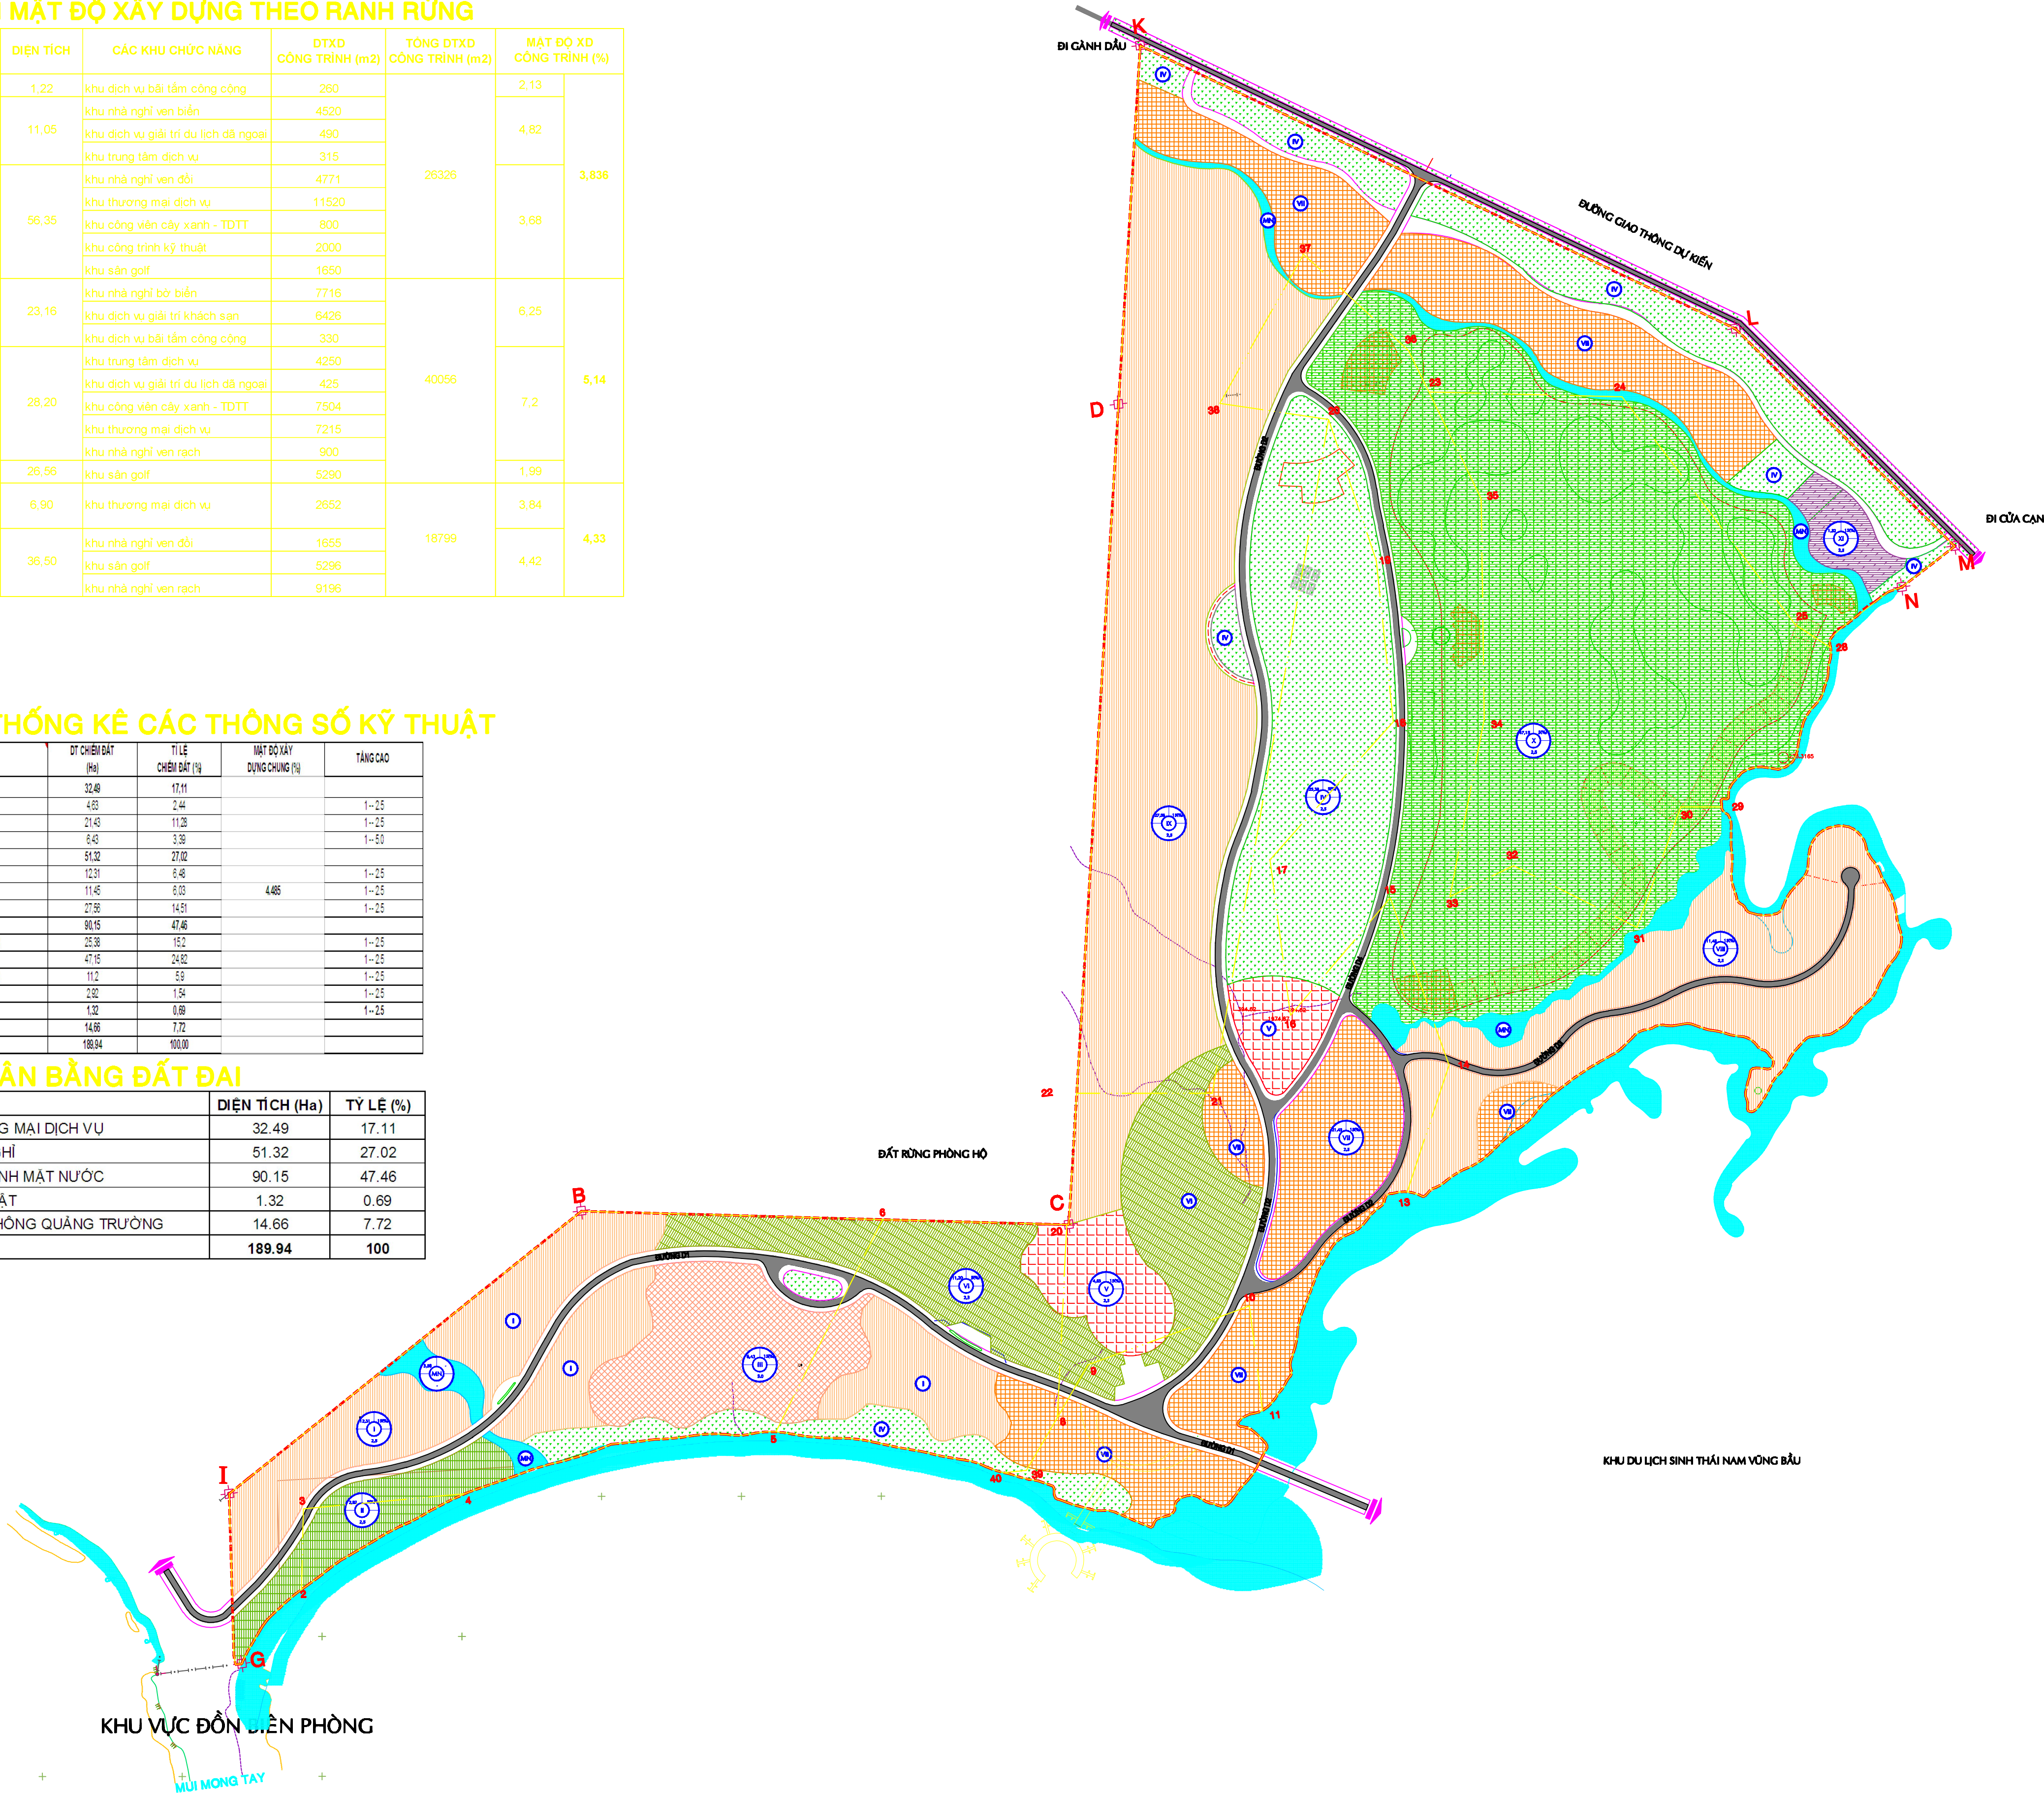

CƠ QUAN PHÊ DUYỆT: ỦY BAN NHÂN DÂN TỈNH KIÊN GIANG			
CÔNG TRÌNH - DỰ ÁN: KHU DU LỊCH SINH THÁI BẮC VŨNG BẦU Xã Cửa Cạn - Huyện Đảo Phú Quốc - Tỉnh Kiên Giang			
TÊN BẢN VẼ: BẢN ĐỒ QUY HOẠCH TỔNG MẶT BẰNG SỬ DỤNG ĐẤT			
BẢN VẼ: CH - 01	QUY HOẠCH: 01	TỶ LỆ: 1/2000	NGÀY: --
THIẾT KẾ	KT.S. HÀ VĂN BẢO		
THIẾT KẾ	KT.S. HÀ VĂN BẢO		
CHỖ TRƯ	KT.S. BẢO THỊ THÁI GIANG		
TRƯỞNG PHÒNG	TH.S. NGUYỄN VĂN HIỂN		
OL.KỸ THUẬT	KS. BÙI BÁNH		
VÙNG QUẢN LÝ:			
CÔNG TY TƯ VẤN ĐẦU TƯ & XÂY DỰNG QUỐC TẾ			
