
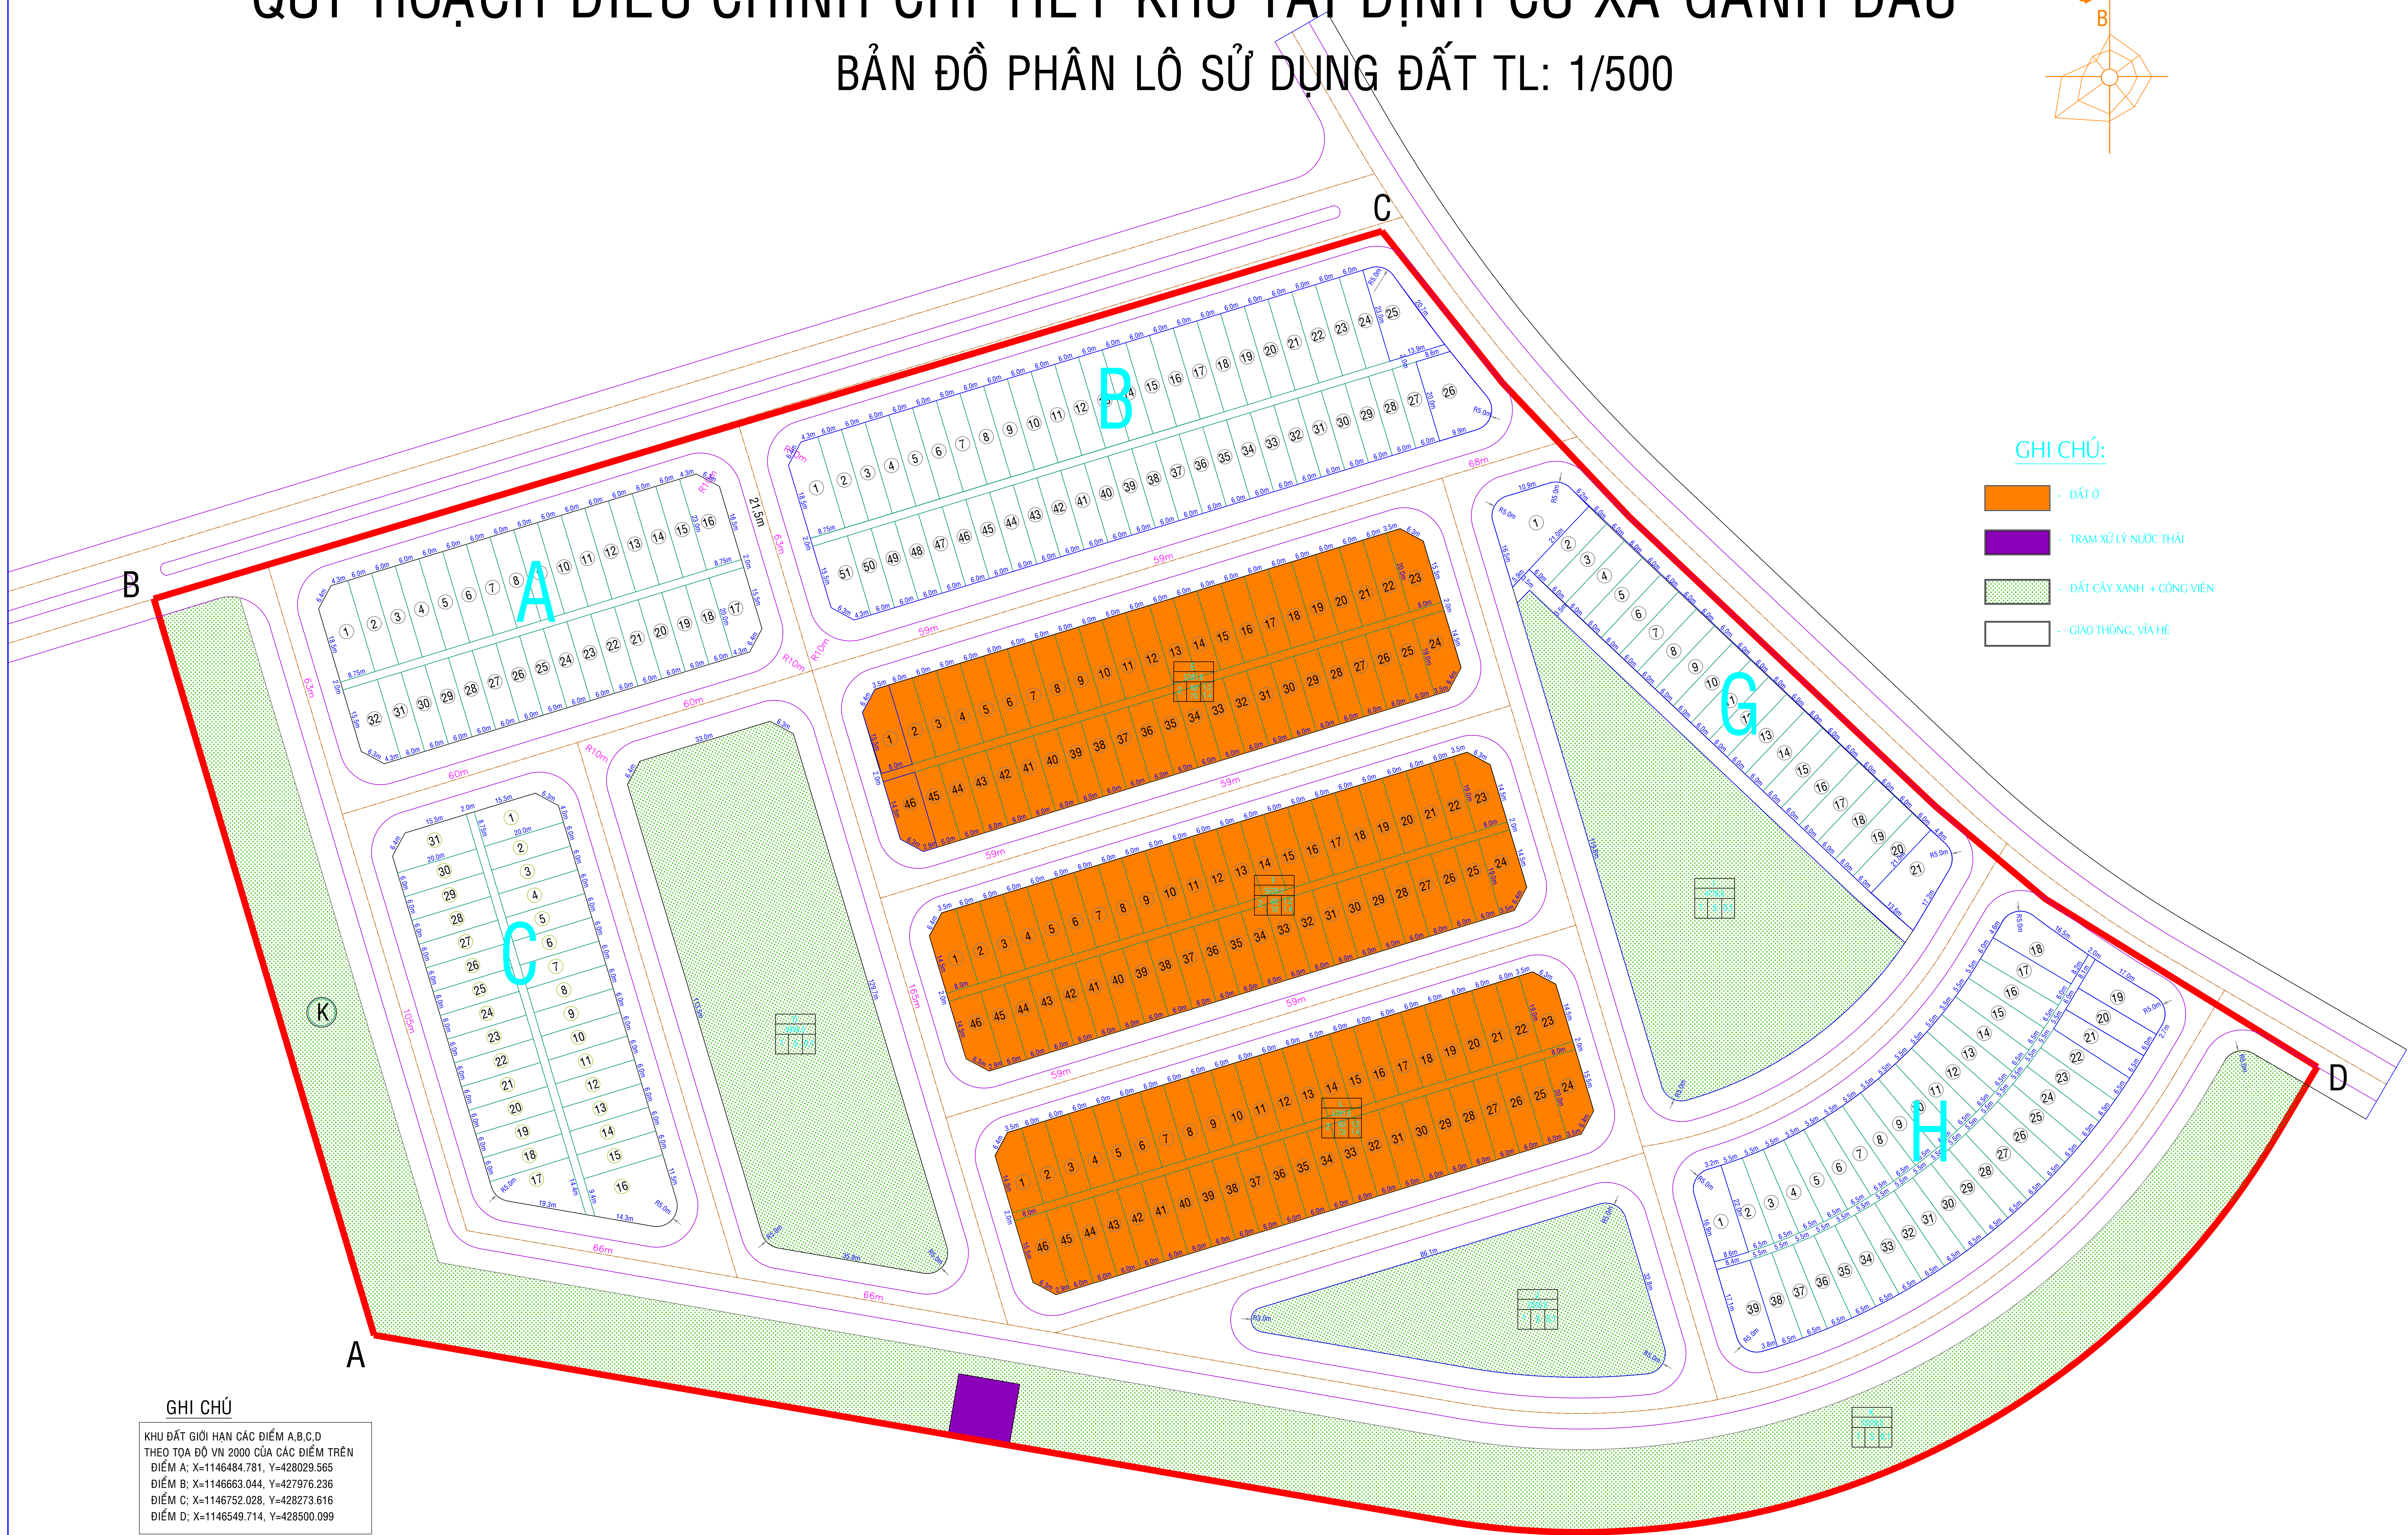


QUY HOẠCH ĐIỀU CHỈNH CHI TIẾT KHU TÁI ĐỊNH CƯ XÃ GÀNH DẦU
BẢN ĐỒ PHÂN LÔ SỬ DỤNG ĐẤT TL: 1/500

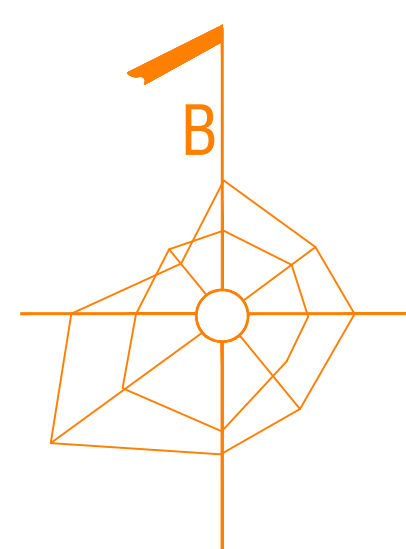


GHI CHÚ:

- ĐẤT Ở
- TRẠM XỬ LÝ NƯỚC THẢI
- ĐẤT CÂY XANH + CÔNG VIÊN
- GIAO THÔNG, VÍA HÈ

GHI CHÚ

KHU ĐẤT GIỚI HẠN CÁC ĐIỂM A,B,C,D
THEO TỌA ĐỘ VN 2000 CỦA CÁC ĐIỂM TRÊN
ĐIỂM A: X=1146484.781, Y=428029.565
ĐIỂM B: X=1146663.044, Y=427976.236
ĐIỂM C: X=1146752.028, Y=428273.616
ĐIỂM D: X=1146549.714, Y=428500.099

Tỷ lệ xích

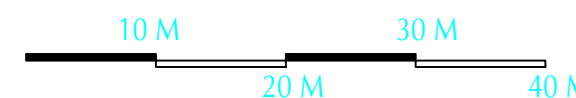

CƠ QUAN PHÊ DUYỆT :

Kèm theo Quyết định số: .../.../... ngày ... tháng ... năm ...

CƠ QUAN THẨM ĐỊNH :

Kèm theo Công văn số: .../.../... ngày ... tháng ... năm ...

CƠ QUAN THỎA THUẬN :

Kèm theo Công văn số: .../.../... ngày ... tháng ... năm ...

CHỦ ĐẦU TƯ :

Kèm theo Tờ trình số: .../.../... ngày ... tháng ... năm ...

CÔNG TRÌNH : QUY ĐIỀU CHỈNH CHI TIẾT KHU TÁI ĐỊNH CƯ XÃ GÀNH DẦU
ĐỊA ĐIỂM : HUYỆN PHÚ QUỐC - TỈNH KIÊN GIANG

TÊN BẢN VẼ : BẢN ĐỒ PHÂN LÔ SỬ DỤNG ĐẤT
TỶ LỆ : 1/500

TÊN BẢN VẼ : QH...	GHÉP : A ₀	TỶ LỆ : 1/500	NGÀY : 2015
THỂ HIỆN	KS. HOANG TIEN DONG		
CHỦ TRÌ	KTS. TRAN THANH THUY		
XUẤT BẢN	KS. NGUYEN THE HUNG		
QL KỸ THUẬT	KTS. NGUYEN HUNG VY		

GIÁM ĐỐC

KTS. TRAN THANH THUY
C. TY CỔ PHẦN TXD KIÊN GIANG
ĐỊA CHỈ : 121-131 ĐƯỜNG 3/2 PHƯỜNG VINH BẢO
THÀNH PHỐ RẠCH GIÀ - TỈNH KIÊN GIANG
TEL : 077-3873228 FAX : 077-3872351