HUYEÄN PHUÙ QUOÁC – TÆNH KIEÂN GIANG

ÑIEÀU CHÆNH CUÏC BOÅ QH CHI TIEÁT XAÂY DÖÏNG TÆ LEÄ 1/500 TUYEÁN CAÁP TREÊN VAØ QUAÀN THEÅ VUI CHÔI GIAÛI TRÍ BIEÅN HOØN THÔM PHUÙ QUOÁC – KHU VÖÏC AN THÔØI (KHU TAÙI ÑÒNH CÖ – 70.750,5 m2)

BAÛN ÑOÀ QUY HOAÏCH PHAÂN LOÂ

B

GHI CHÚ:

OLK	Ở LIÊN KẾ
OTM	Ở THƯƠNG MẠI
MG	TRƯỜNG MẪU GIÁO
YT	Y TẾ
CH	CHỢ
CV	CÔNG VIÊN CÂY XANH
	TRẠM Y TẾ
	TRƯỜNG MẪU GIÁO

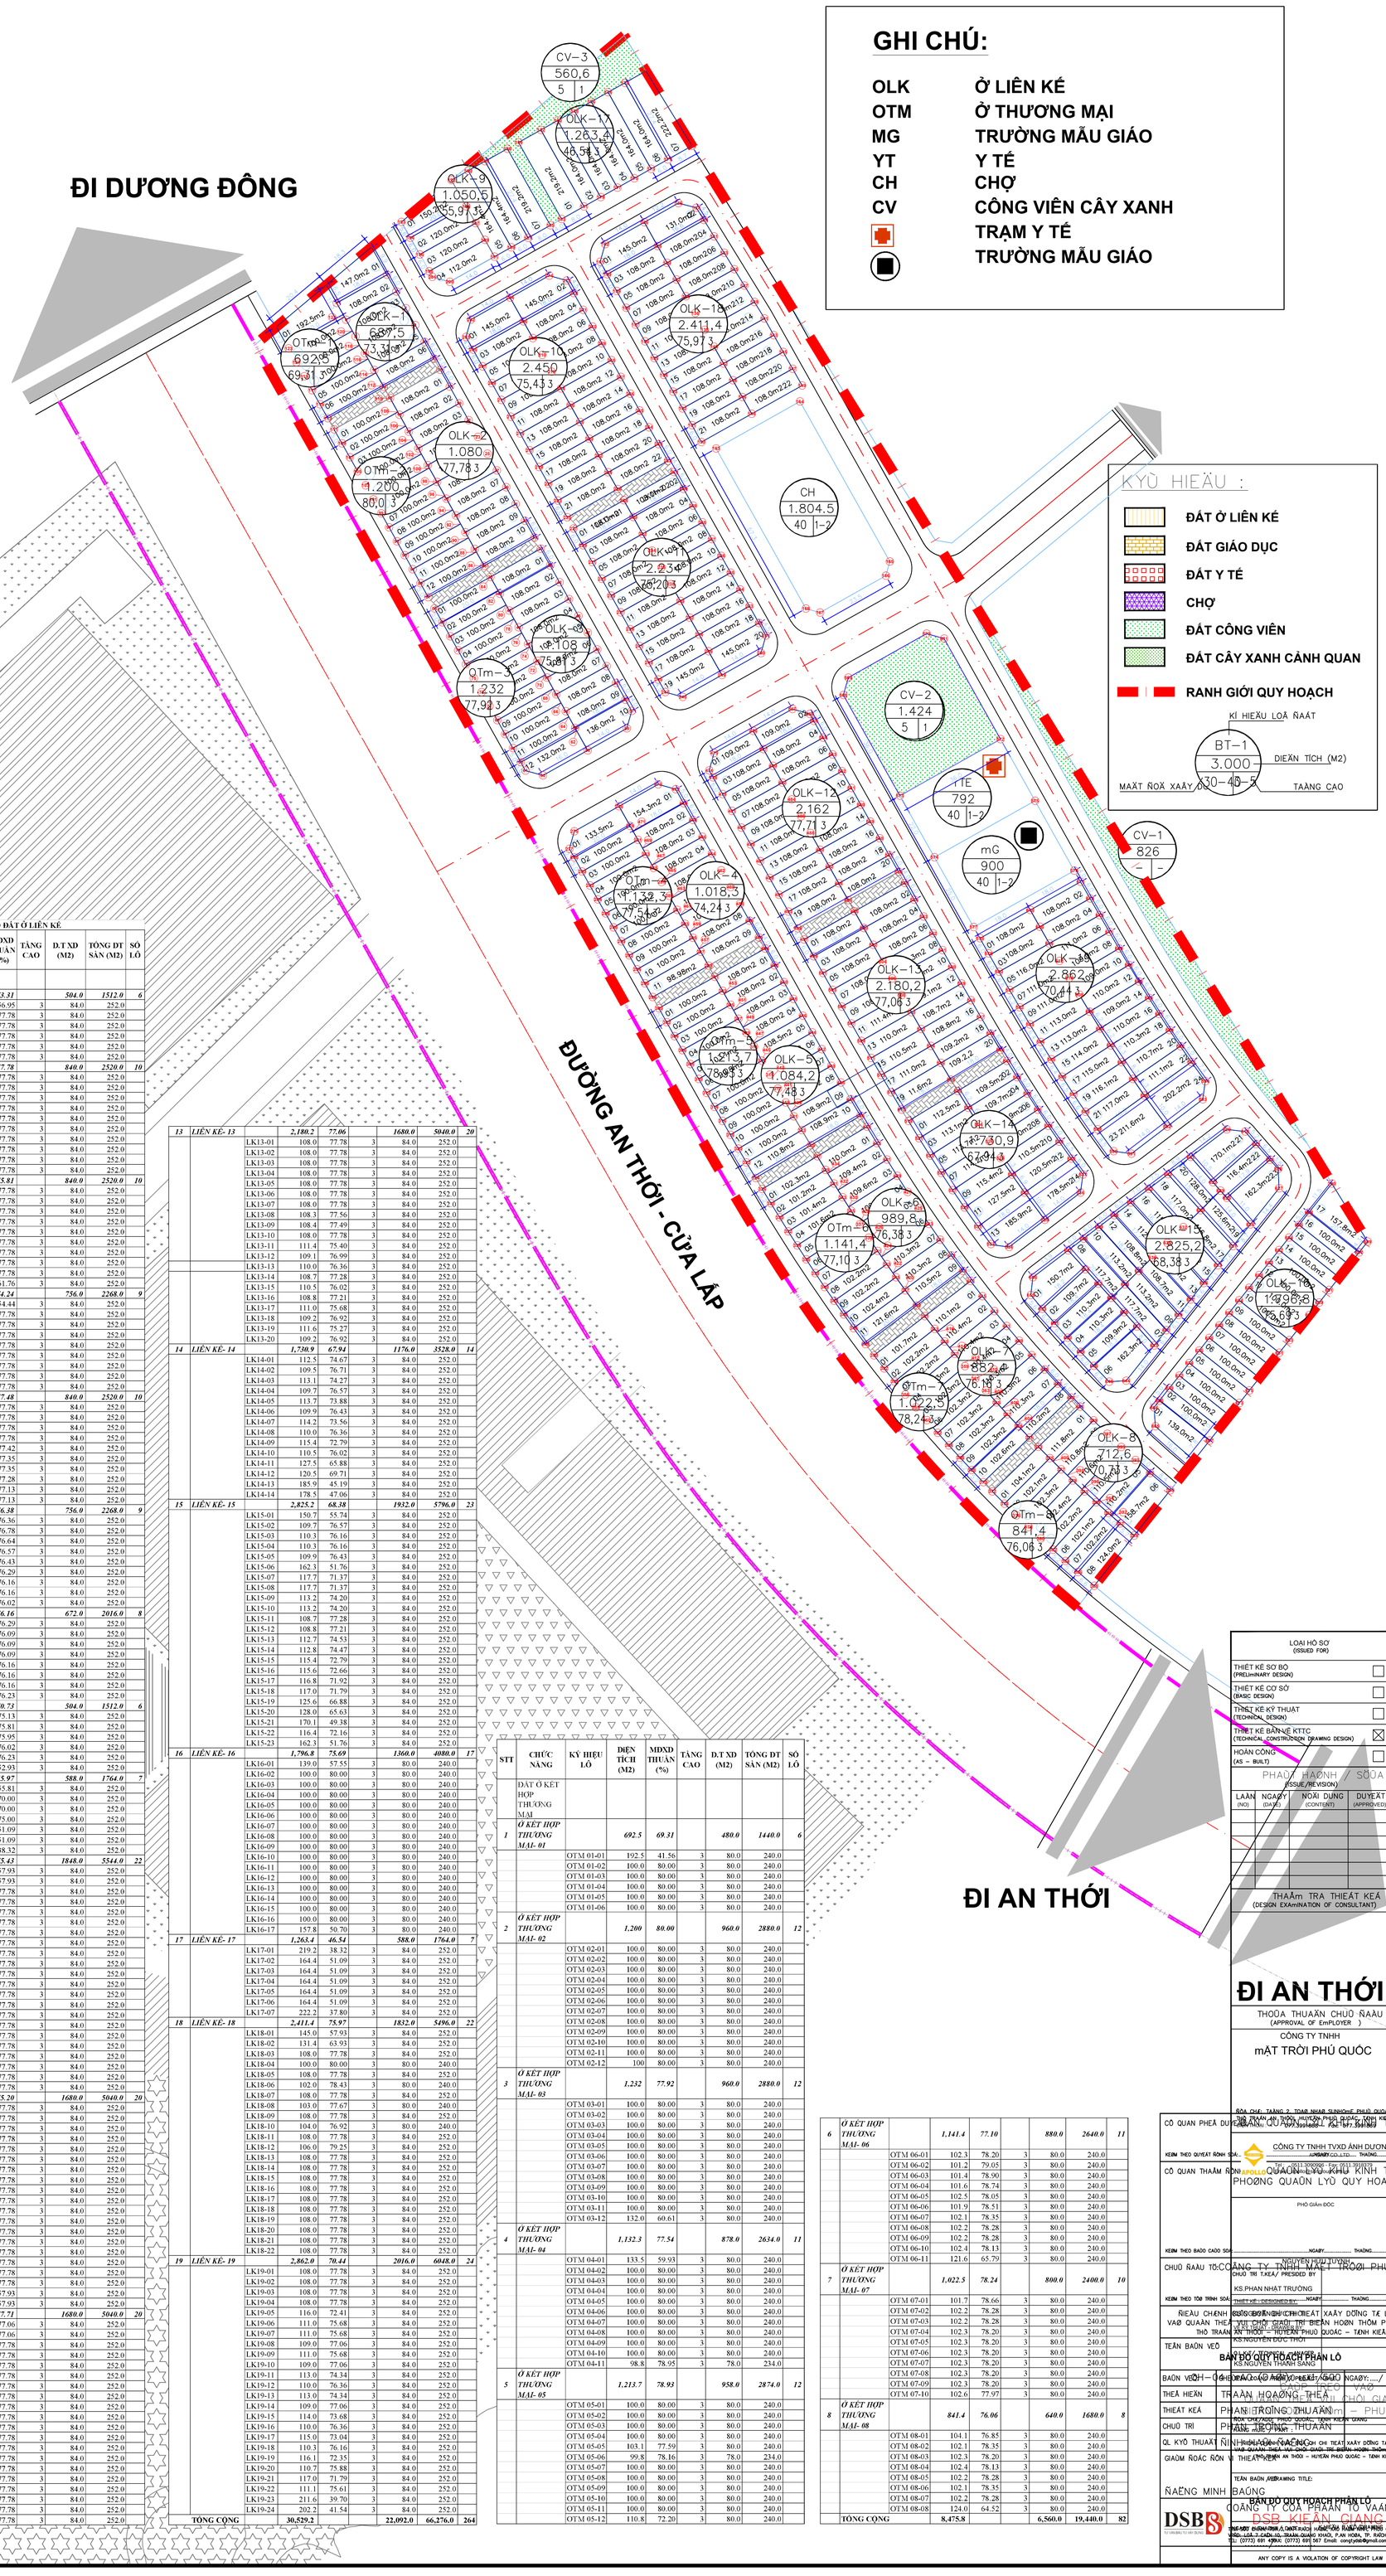

BẢNG THỐNG KÊ LÔ ĐẤT Ở LIÊN KẾ

STT	CHỨC NĂNG	KÝ HIỆU LÔ	DIỆN TÍCH (M2)	MĐXD THUẦN (%)	TẦNG CAO	D.T XD (M2)	TỔNG DT SÀN (M2)	SỐ LÔ
	ĐẤT Ở TÁI ĐỊNH CƯ							
1	*LIÊN KẾ- 01*		*687.5*	*73.31*		*504.0*	*1512.0*	*6*
		LK01-01	147.5	56.95	3	84.0	252.0	
		LK01-02	108	77.78	3	84.0	252.0	
		LK01-03	108	77.78	3	84.0	252.0	
		LK01-04	108	77.78	3	84.0	252.0	
		LK01-05	108	77.78	3	84.0	252.0	
		LK01-06	108	77.78	3	84.0	252.0	
2	*LIÊN KẾ- 02*		*1,080.0*	*77.78*		*840.0*	*2520.0*	*10*
		LK02-01	108	77.78	3	84.0	252.0	
		LK02-02	108	77.78	3	84.0	252.0	
		LK02-03	108	77.78	3	84.0	252.0	
		LK02-04	108	77.78	3	84.0	252.0	
		LK02-05	108	77.78	3	84.0	252.0	
		LK02-06	108	77.78	3	84.0	252.0	
		LK02-07	108	77.78	3	84.0	252.0	
		LK02-08	108	77.78	3	84.0	252.0	
		LK02-09	108	77.78	3	84.0	252.0	
		LK02-10	108	77.78	3	84.0	252.0	
3	*LIÊN KẾ- 03*		*1,108.0*	*75.81*		*840.0*	*2520.0*	*10*
		LK03-01	108	77.78	3	84.0	252.0	
		LK03-02	108	77.78	3	84.0	252.0	
		LK03-03	108	77.78	3	84.0	252.0	
		LK03-04	108	77.78	3	84.0	252.0	
		LK03-05	108	77.78	3	84.0	252.0	
		LK03-06	108	77.78	3	84.0	252.0	
		LK03-07	108	77.78	3	84.0	252.0	
		LK03-08	108	77.78	3	84.0	252.0	
		LK03-09	108	77.78	3	84.0	252.0	
		LK03-10	136	61.76	3	84.0	252.0	
4	*LIÊN KẾ- 04*		*1,018.3*	*74.24*		*756.0*	*2268.0*	*9*
		LK04-01	154.3	54.44	3	84.0	252.0	
		LK04-02	108	77.78	3	84.0	252.0	
		LK04-03	108	77.78	3	84.0	252.0	
		LK04-04	108	77.78	3	84.0	252.0	
		LK04-05	108	77.78	3	84.0	252.0	
		LK04-06	108	77.78	3	84.0	252.0	
		LK04-07	108	77.78	3	84.0	252.0	
		LK04-08	108	77.78	3	84.0	252.0	
		LK04-09	108	77.78	3	84.0	252.0	
5	*LIÊN KẾ- 05*		*1,084.2*	*77.48*		*840.0*	*2520.0*	*10*
		LK05-01	108	77.78	3	84.0	252.0	
		LK05-02	108	77.78	3	84.0	252.0	
		LK05-03	108	77.78	3	84.0	252.0	
		LK05-04	108	77.78	3	84.0	252.0	
		LK05-05	108.5	77.42	3	84.0	252.0	
		LK05-06	108.6	77.35	3	84.0	252.0	
		LK05-07	108.6	77.35	3	84.0	252.0	
		LK05-08	108.7	77.28	3	84.0	252.0	
		LK05-09	108.9	77.13	3	84.0	252.0	
		LK05-10	108.9	77.13	3	84.0	252.0	
6	*LIÊN KẾ- 06*		*989.8*	*76.38*		*756.0*	*2268.0*	*9*
		LK06-01	110.0	76.36	3	84.0	252.0	
		LK06-02	109.4	76.78	3	84.0	252.0	
		LK06-03	109.6	76.64	3	84.0	252.0	
		LK06-04	109.7	76.57	3	84.0	252.0	
		LK06-05	109.9	76.43	3	84.0	252.0	
		LK06-06	110.1	76.29	3	84.0	252.0	
		LK06-07	110.3	76.16	3	84.0	252.0	
		LK06-08	110.3	76.16	3	84.0	252.0	
		LK06-09	110.5	76.02	3	84.0	252.0	
7	*LIÊN KẾ- 07*		*882.4*	*76.16*		*672.0*	*2016.0*	*8*
		LK07-01	110.1	76.29	3	84.0	252.0	
		LK07-02	110.4	76.09	3	84.0	252.0	
		LK07-03	110.4	76.09	3	84.0	252.0	
		LK07-04	110.4	76.09	3	84.0	252.0	
		LK07-05	110.3	76.16	3	84.0	252.0	
		LK07-06	110.3	76.16	3	84.0	252.0	
		LK07-07	110.3	76.16	3	84.0	252.0	
		LK07-08	110.2	76.23	3	84.0	252.0	
8	*LIÊN KẾ- 08*		*712.6*	*70.73*		*504.0*	*1512.0*	*6*
		LK08-01	111.8	75.13	3	84.0	252.0	
		LK08-02	110.8	75.81	3	84.0	252.0	
		LK08-03	110.6	75.95	3	84.0	252.0	
		LK08-04	110.5	76.02	3	84.0	252.0	
		LK08-05	110.2	76.23	3	84.0	252.0	
		LK08-06	158.7	52.93	3	84.0	252.0	
9	*LIÊN KẾ- 09*		*1,050.5*	*55.97*		*588.0*	*1764.0*	*7*
		LK09-01	150.5	55.81	3	84.0	252.0	
		LK09-02	120.0	70.00	3	84.0	252.0	
		LK09-03	120.0	70.00	3	84.0	252.0	
		LK09-04	112	75.00	3	84.0	252.0	
		LK09-05	164.4	51.09	3	84.0	252.0	
		LK09-06	164.4	51.09	3	84.0	252.0	
		LK09-07	219.2	38.32	3	84.0	252.0	
10	*LIÊN KẾ- 10*		*2,450*	*75.43*		*1848.0*	*5544.0*	*22*
		LK10-01	145	57.93	3	84.0	252.0	
		LK10-02	145	57.93	3	84.0	252.0	
		LK10-03	108	77.78	3	84.0	252.0	
		LK10-04	108	77.78	3	84.0	252.0	
		LK10-05	108	77.78	3	84.0	252.0	
		LK10-06	108	77.78	3	84.0	252.0	
		LK10-07	108	77.78	3	84.0	252.0	
		LK10-08	108	77.78	3	84.0	252.0	
		LK10-09	108	77.78	3	84.0	252.0	
		LK10-10	108	77.78	3	84.0	252.0	
		LK10-11	108	77.78	3	84.0	252.0	
		LK10-12	108	77.78	3	84.0	252.0	
		LK10-13	108	77.78	3	84.0	252.0	
		LK10-14	108	77.78	3	84.0	252.0	
		LK10-15	108	77.78	3	84.0	252.0	
		LK10-16	108	77.78	3	84.0	252.0	
		LK10-17	108	77.78	3	84.0	252.0	
		LK10-18	108	77.78	3	84.0	252.0	
		LK10-19	108	77.78	3	84.0	252.0	
		LK10-20	108	77.78	3	84.0	252.0	
		LK10-21	108	77.78	3	84.0	252.0	
		LK10-22	108	77.78	3	84.0	252.0	
11	*LIÊN KẾ- 11*		*2,234*	*75.20*		*1680.0*	*5040.0*	*20*
		LK11-01	108	77.78	3	84.0	252.0	
		LK11-02	108	77.78	3	84.0	252.0	
		LK11-03	108	77.78	3	84.0	252.0	
		LK11-04	108	77.78	3	84.0	252.0	
		LK11-05	108	77.78	3	84.0	252.0	
		LK11-06	108	77.78	3	84.0	252.0	
		LK11-07	108	77.78	3	84.0	252.0	
		LK11-08	108	77.78	3	84.0	252.0	
		LK11-09	108	77.78	3	84.0	252.0	
		LK11-10	108	77.78	3	84.0	252.0	
		LK11-11	108	77.78	3	84.0	252.0	
		LK11-12	108	77.78	3	84.0	252.0	
		LK11-13	108	77.78	3	84.0	252.0	
		LK11-14	108	77.78	3	84.0	252.0	
		LK11-15	108	77.78	3	84.0	252.0	
		LK11-16	108	77.78	3	84.0	252.0	
		LK11-17	108	77.78	3	84.0	252.0	
		LK11-18	108	77.78	3	84.0	252.0	
		LK11-19	145	57.93	3	84.0	252.0	
		LK11-20	145	57.93	3	84.0	252.0	
12	*LIÊN KẾ- 12*		*2,162*	*77.71*		*1680.0*	*5040.0*	*20*
		LK12-01	109	77.06	3	84.0	252.0	
		LK12-02	109	77.06	3	84.0	252.0	
		LK12-03	108	77.78	3	84.0	252.0	
		LK12-04	108	77.78	3	84.0	252.0	
		LK12-05	108	77.78	3	84.0	252.0	
		LK12-06	108	77.78	3	84.0	252.0	
		LK12-07	108	77.78	3	84.0	252.0	
		LK12-08	108	77.78	3	84.0	252.0	
		LK12-09	108	77.78	3	84.0	252.0	
		LK12-10	108	77.78	3	84.0	252.0	
		LK12-11	108	77.78	3	84.0	252.0	
		LK12-12	108	77.78	3	84.0	252.0	
		LK12-13	108	77.78	3	84.0	252.0	
		LK12-14	108	77.78	3	84.0	252.0	
		LK12-15	108	77.78	3	84.0	252.0	
		LK12-16	108	77.78	3	84.0	252.0	
		LK12-17	108	77.78	3	84.0	252.0	
		LK12-18	108	77.78	3	84.0	252.0	
		LK12-19	108	77.78	3	84.0	252.0	
		LK12-20	108	77.78	3	84.0	252.0	
13	*LIÊN KẾ- 13*		*2,180.2*	*77.06*		*1680.0*	*5040.0*	*20*
		LK13-01	108.0	77.78	3	84.0	252.0	
		LK13-02	108.0	77.78	3	84.0	252.0	
		LK13-03	108.0	77.78	3	84.0	252.0	
		LK13-04	108.0	77.78	3	84.0	252.0	
		LK13-05	108.0	77.78	3	84.0	252.0	
		LK13-06	108.0	77.78	3	84.0	252.0	
		LK13-07	108.0	77.78	3	84.0	252.0	
		LK13-08	108.3	77.56	3	84.0	252.0	
		LK13-09	108.4	77.49	3	84.0	252.0	
		LK13-10	108.0	77.78	3	84.0	252.0	
		LK13-11	111.4	75.40	3	84.0	252.0	
		LK13-12	109.1	76.99	3	84.0	252.0	
		LK13-13	110.0	76.36	3	84.0	252.0	
		LK13-14	108.7	77.28	3	84.0	252.0	
		LK13-15	110.5	76.02	3	84.0	252.0	
		LK13-16	108.8	77.21	3	84.0	252.0	
		LK13-17	111.0	75.68	3	84.0	252.0	
		LK13-18	109.2	76.92	3	84.0	252.0	
		LK13-19	111.6	75.27	3	84.0	252.0	
		LK13-20	109.2	76.92	3	84.0	252.0	
14	*LIÊN KẾ- 14*		*1,730.9*	*67.94*		*1176.0*	*3528.0*	*14*
		LK14-01	112.5	74.67	3	84.0	252.0	
		LK14-02	109.5	76.71	3	84.0	252.0	
		LK14-03	113.1	74.27	3	84.0	252.0	
		LK14-04	109.7	76.57	3	84.0	252.0	
		LK14-05	113.7	73.88	3	84.0	252.0	
		LK14-06	109.9	76.43	3	84.0	252.0	
		LK14-07	114.2	73.56	3	84.0	252.0	
		LK14-08	110.0	76.36	3	84.0	252.0	
		LK14-09	115.4	72.79	3	84.0	252.0	
		LK14-10	110.5	76.02	3	84.0	252.0	
		LK14-11	127.5	65.88	3	84.0	252.0	
		LK14-12	120.5	69.71	3	84.0	252.0	
		LK14-13	185.9	45.19	3	84.0	252.0	
		LK14-14	178.5	47.06	3	84.0	252.0	
15	*LIÊN KẾ- 15*		*2,825.2*	*68.38*		*1932.0*	*5796.0*	*23*
		LK15-01	150.7	55.74	3	84.0	252.0	
		LK15-02	109.7	76.57	3	84.0	252.0	
		LK15-03	110.3	76.16	3	84.0	252.0	
		LK15-04	110.3	76.16	3	84.0	252.0	
		LK15-05	109.9	76.43	3	84.0	252.0	
		LK15-06	162.3	51.76	3	84.0	252.0	
		LK15-07	117.7	71.37	3	84.0	252.0	
		LK15-08	117.7	71.37	3	84.0	252.0	
		LK15-09	113.2	74.20	3	84.0	252.0	
		LK15-10	113.2	74.20	3	84.0	252.0	
		LK15-11	108.7	77.28	3	84.0	252.0	
		LK15-12	108.8	77.21	3	84.0	252.0	
		LK15-13	112.7	74.53	3	84.0	252.0	
		LK15-14	112.8	74.47	3	84.0	252.0	
		LK15-15	115.4	72.79	3	84.0	252.0	
		LK15-16	115.6	72.66	3	84.0	252.0	
		LK15-17	116.8	71.92	3	84.0	252.0	
		LK15-18	117.0	71.79	3	84.0	252.0	
		LK15-19	125.6	66.88	3	84.0	252.0	
		LK15-20	128.0	65.63	3	84.0	252.0	
		LK15-21	170.1	49.38	3	84.0	252.0	
		LK15-22	116.4	72.16	3	84.0	252.0	
		LK15-23	162.3	51.76	3	84.0	252.0	
16	*LIÊN KẾ- 16*		*1,796.8*	*75.69*		*1360.0*	*4080.0*	*17*
		LK16-01	139.0	57.55	3	80.0	240.0	
		LK16-02	100.0	80.00	3	80.0	240.0	
		LK16-03	100.0	80.00	3	80.0	240.0	
		LK16-04	100.0	80.00	3	80.0	240.0	
		LK16-05	100.0	80.00	3	80.0	240.0	
		LK16-06	100.0	80.00	3	80.0	240.0	
		LK16-07	100.0	80.00	3	80.0	240.0	
		LK16-08	100.0	80.00	3	80.0	240.0	
		LK16-09	100.0	80.00	3	80.0	240.0	
		LK16-10	100.0	80.00	3	80.0	240.0	
		LK16-11	100.0	80.00	3	80.0	240.0	
		LK16-12	100.0	80.00	3	80.0	240.0	
		LK16-13	100.0	80.00	3	80.0	240.0	
		LK16-14	100.0	80.00	3	80.0	240.0	
		LK16-15	100.0	80.00	3	80.0	240.0	
		LK16-16	100.0	80.00	3	80.0	240.0	
		LK16-17	157.8	50.70	3	80.0	240.0	
17	*LIÊN KẾ- 17*		*1,263.4*	*46.54*		*588.0*	*1764.0*	*7*
		LK17-01	219.2	38.32	3	84.0	252.0	
		LK17-02	164.4	51.09	3	84.0	252.0	
		LK17-03	164.4	51.09	3	84.0	252.0	
		LK17-04	164.4	51.09	3	84.0	252.0	
		LK17-05	164.4	51.09	3	84.0	252.0	
		LK17-06	164.4	51.09	3	84.0	252.0	
		LK17-07	222.2	37.80	3	84.0	252.0	
18	*LIÊN KẾ- 18*		*2,411.4*	*75.97*		*1832.0*	*5496.0*	*22*
		LK18-01	145.0	57.93	3	84.0	252.0	
		LK18-02	131.4	63.93	3	84.0	252.0	
		LK18-03	108.0	77.78	3	84.0	252.0	
		LK18-04	100.0	80.00	3	80.0	240.0	
		LK18-05	108.0	77.78	3	84.0	252.0	
		LK18-06	102.0	78.43	3	80.0	240.0	
		LK18-07	108.0	77.78	3	84.0	252.0	
		LK18-08	103.0	77.67	3	80.0	240.0	
		LK18-09	108.0	77.78	3	84.0	252.0	
		LK18-10	104.0	76.92	3	80.0	240.0	
		LK18-11	108.0	77.78	3	84.0	252.0	
		LK18-12	106.0	79.25	3	84.0	252.0	
		LK18-13	108.0	77.78	3	84.0	252.0	
		LK18-14	108.0	77.78	3	84.0	252.0	
		LK18-15	108.0	77.78	3	84.0	252.0	
		LK18-16	108.0	77.78	3	84.0	252.0	
		LK18-17	108.0	77.78	3	84.0	252.0	
		LK18-18	108.0	77.78	3	84.0	252.0	
		LK18-19	108.0	77.78	3	84.0	252.0	
		LK18-20	108.0	77.78	3	84.0	252.0	
		LK18-21	108.0	77.78	3	84.0	252.0	
		LK18-22	108.0	77.78	3	84.0	252.0	
19	*LIÊN KẾ- 19*		*2,862.0*	*70.44*		*2016.0*	*6048.0*	*24*
		LK19-01	108.0	77.78	3	84.0	252.0	
		LK19-02	108.0	77.78	3	84.0	252.0	
		LK19-03	108.0	77.78	3	84.0	252.0	
		LK19-04	108.0	77.78	3	84.0	252.0	
		LK19-05	116.0	72.41	3	84.0	252.0	
		LK19-06	111.0	75.68	3	84.0	252.0	
		LK19-07	111.0	75.68	3	84.0	252.0	
		LK19-08	109.0	77.06	3	84.0	252.0	
		LK19-09	111.0	75.68	3	84.0	252.0	
		LK19-10	109.0	77.06	3	84.0	252.0	
		LK19-11	113.0	74.34	3	84.0	252.0	
		LK19-12	110.0	76.36	3	84.0	252.0	
		LK19-13	113.0	74.34	3	84.0	252.0	
		LK19-14	109.0	77.06	3	84.0	252.0	
		LK19-15	114.0	73.68	3	84.0	252.0	
		LK19-16	110.0	76.36	3	84.0	252.0	
		LK19-17	115.0	73.04	3	84.0	252.0	
		LK19-18	110.3	76.16	3	84.0	252.0	
		LK19-19	116.1	72.35	3	84.0	252.0	
		LK19-20	110.7	75.88	3	84.0	252.0	
		LK19-21	117.0	71.79	3	84.0	252.0	
		LK19-22	111.1	75.61	3	84.0	252.0	
		LK19-23	211.6	39.70	3	84.0	252.0	
		LK19-24	202.2	41.54	3	84.0	252.0	
	TỔNG CỘNG		**30,529.2**			**22,092.0**	**66,276.0**	**264**

STT	CHỨC NĂNG	KÝ HIỆU LÔ	DIỆN TÍCH (M2)	MĐXD THUẦN (%)	TẦNG CAO	D.T XD (M2)	TỔNG ĐT SÀN (M2)	SỐ LÔ
	ĐẤT Ở KẾT HỢP THƯƠNG MẠI							
1	*Ở KẾT HỢP THƯƠNG MẠI- 01*		*692.5*	*69.31*		*480.0*	*1440.0*	*6*
		OTM 01-01	192.5	41.56	3	80.0	240.0	
		OTM 01-02	100.0	80.00	3	80.0	240.0	
		OTM 01-03	100.0	80.00	3	80.0	240.0	
		OTM 01-04	100.0	80.00	3	80.0	240.0	
		OTM 01-05	100.0	80.00	3	80.0	240.0	
		OTM 01-06	100.0	80.00	3	80.0	240.0	
2	*Ở KẾT HỢP THƯƠNG MẠI- 02*		*1,200*	*80.00*		*960.0*	*2880.0*	*12*
		OTM 02-01	100.0	80.00	3	80.0	240.0	
		OTM 02-02	100.0	80.00	3	80.0	240.0	
		OTM 02-03	100.0	80.00	3	80.0	240.0	
		OTM 02-04	100.0	80.00	3	80.0	240.0	
		OTM 02-05	100.0	80.00	3	80.0	240.0	
		OTM 02-06	100.0	80.00	3	80.0	240.0	
		OTM 02-07	100.0	80.00	3	80.0	240.0	
		OTM 02-08	100.0	80.00	3	80.0	240.0	
		OTM 02-09	100.0	80.00	3	80.0	240.0	
		OTM 02-10	100.0	80.00	3	80.0	240.0	
		OTM 02-11	100.0	80.00	3	80.0	240.0	
		OTM 02-12	100	80.00	3	80.0	240.0	
3	*Ở KẾT HỢP THƯƠNG MẠI- 03*		*1,232*	*77.92*		*960.0*	*2880.0*	*12*
		OTM 03-01	100.0	80.00	3	80.0	240.0	
		OTM 03-02	100.0	80.00	3	80.0	240.0	
		OTM 03-03	100.0	80.00	3	80.0	240.0	
		OTM 03-04	100.0	80.00	3	80.0	240.0	
		OTM 03-05	100.0	80.00	3	80.0	240.0	
		OTM 03-06	100.0	80.00	3	80.0	240.0	
		OTM 03-07	100.0	80.00	3	80.0	240.0	
		OTM 03-08	100.0	80.00	3	80.0	240.0	
		OTM 03-09	100.0	80.00	3	80.0	240.0	
		OTM 03-10	100.0	80.00	3	80.0	240.0	
		OTM 03-11	100.0	80.00	3	80.0	240.0	
		OTM 03-12	132.0	60.61	3	80.0	240.0	
4	*Ở KẾT HỢP THƯƠNG MẠI- 04*		*1,132.3*	*77.54*		*878.0*	*2634.0*	*11*
		OTM 04-01	133.5	59.93	3	80.0	240.0	
		OTM 04-02	100.0	80.00	3	80.0	240.0	
		OTM 04-03	100.0	80.00	3	80.0	240.0	
		OTM 04-04	100.0	80.00	3	80.0	240.0	
		OTM 04-05	100.0	80.00	3	80.0	240.0	
		OTM 04-06	100.0	80.00	3	80.0	240.0	
		OTM 04-07	100.0	80.00	3	80.0	240.0	
		OTM 04-08	100.0	80.00	3	80.0	240.0	
		OTM 04-09	100.0	80.00	3	80.0	240.0	
		OTM 04-10	100.0	80.00	3	80.0	240.0	
		OTM 04-11	98.8	78.95	3	78.0	234.0	
5	*Ở KẾT HỢP THƯƠNG MẠI- 05*		*1,213.7*	*78.93*		*958.0*	*2874.0*	*12*
		OTM 05-01	100.0	80.00	3	80.0	240.0	
		OTM 05-02	100.0	80.00	3	80.0	240.0	
		OTM 05-03	100.0	80.00	3	80.0	240.0	
		OTM 05-04	100.0	80.00	3	80.0	240.0	
		OTM 05-05	103.1	77.59	3	80.0	240.0	
		OTM 05-06	99.8	78.16	3	78.0	234.0	
		OTM 05-07	100.0	80.00	3	80.0	240.0	
		OTM 05-08	100.0	80.00	3	80.0	240.0	
		OTM 05-09	100.0	80.00	3	80.0	240.0	
		OTM 05-10	100.0	80.00	3	80.0	240.0	
		OTM 05-11	100.0	80.00	3	80.0	240.0	
		OTM 05-12	110.8	72.20	3	80.0	240.0	
6	*Ở KẾT HỢP THƯƠNG MẠI- 06*		*1,141.4*	*77.10*		*880.0*	*2640.0*	*11*
		OTM 06-01	102.3	78.20	3	80.0	240.0	
		OTM 06-02	101.2	79.05	3	80.0	240.0	
		OTM 06-03	101.4	78.90	3	80.0	240.0	
		OTM 06-04	101.6	78.74	3	80.0	240.0	
		OTM 06-05	102.5	78.05	3	80.0	240.0	
		OTM 06-06	101.9	78.51	3	80.0	240.0	
		OTM 06-07	102.1	78.35	3	80.0	240.0	
		OTM 06-08	102.2	78.28	3	80.0	240.0	
		OTM 06-09	102.2	78.28	3	80.0	240.0	
		OTM 06-10	102.4	78.13	3	80.0	240.0	
		OTM 06-11	121.6	65.79	3	80.0	240.0	
7	*Ở KẾT